



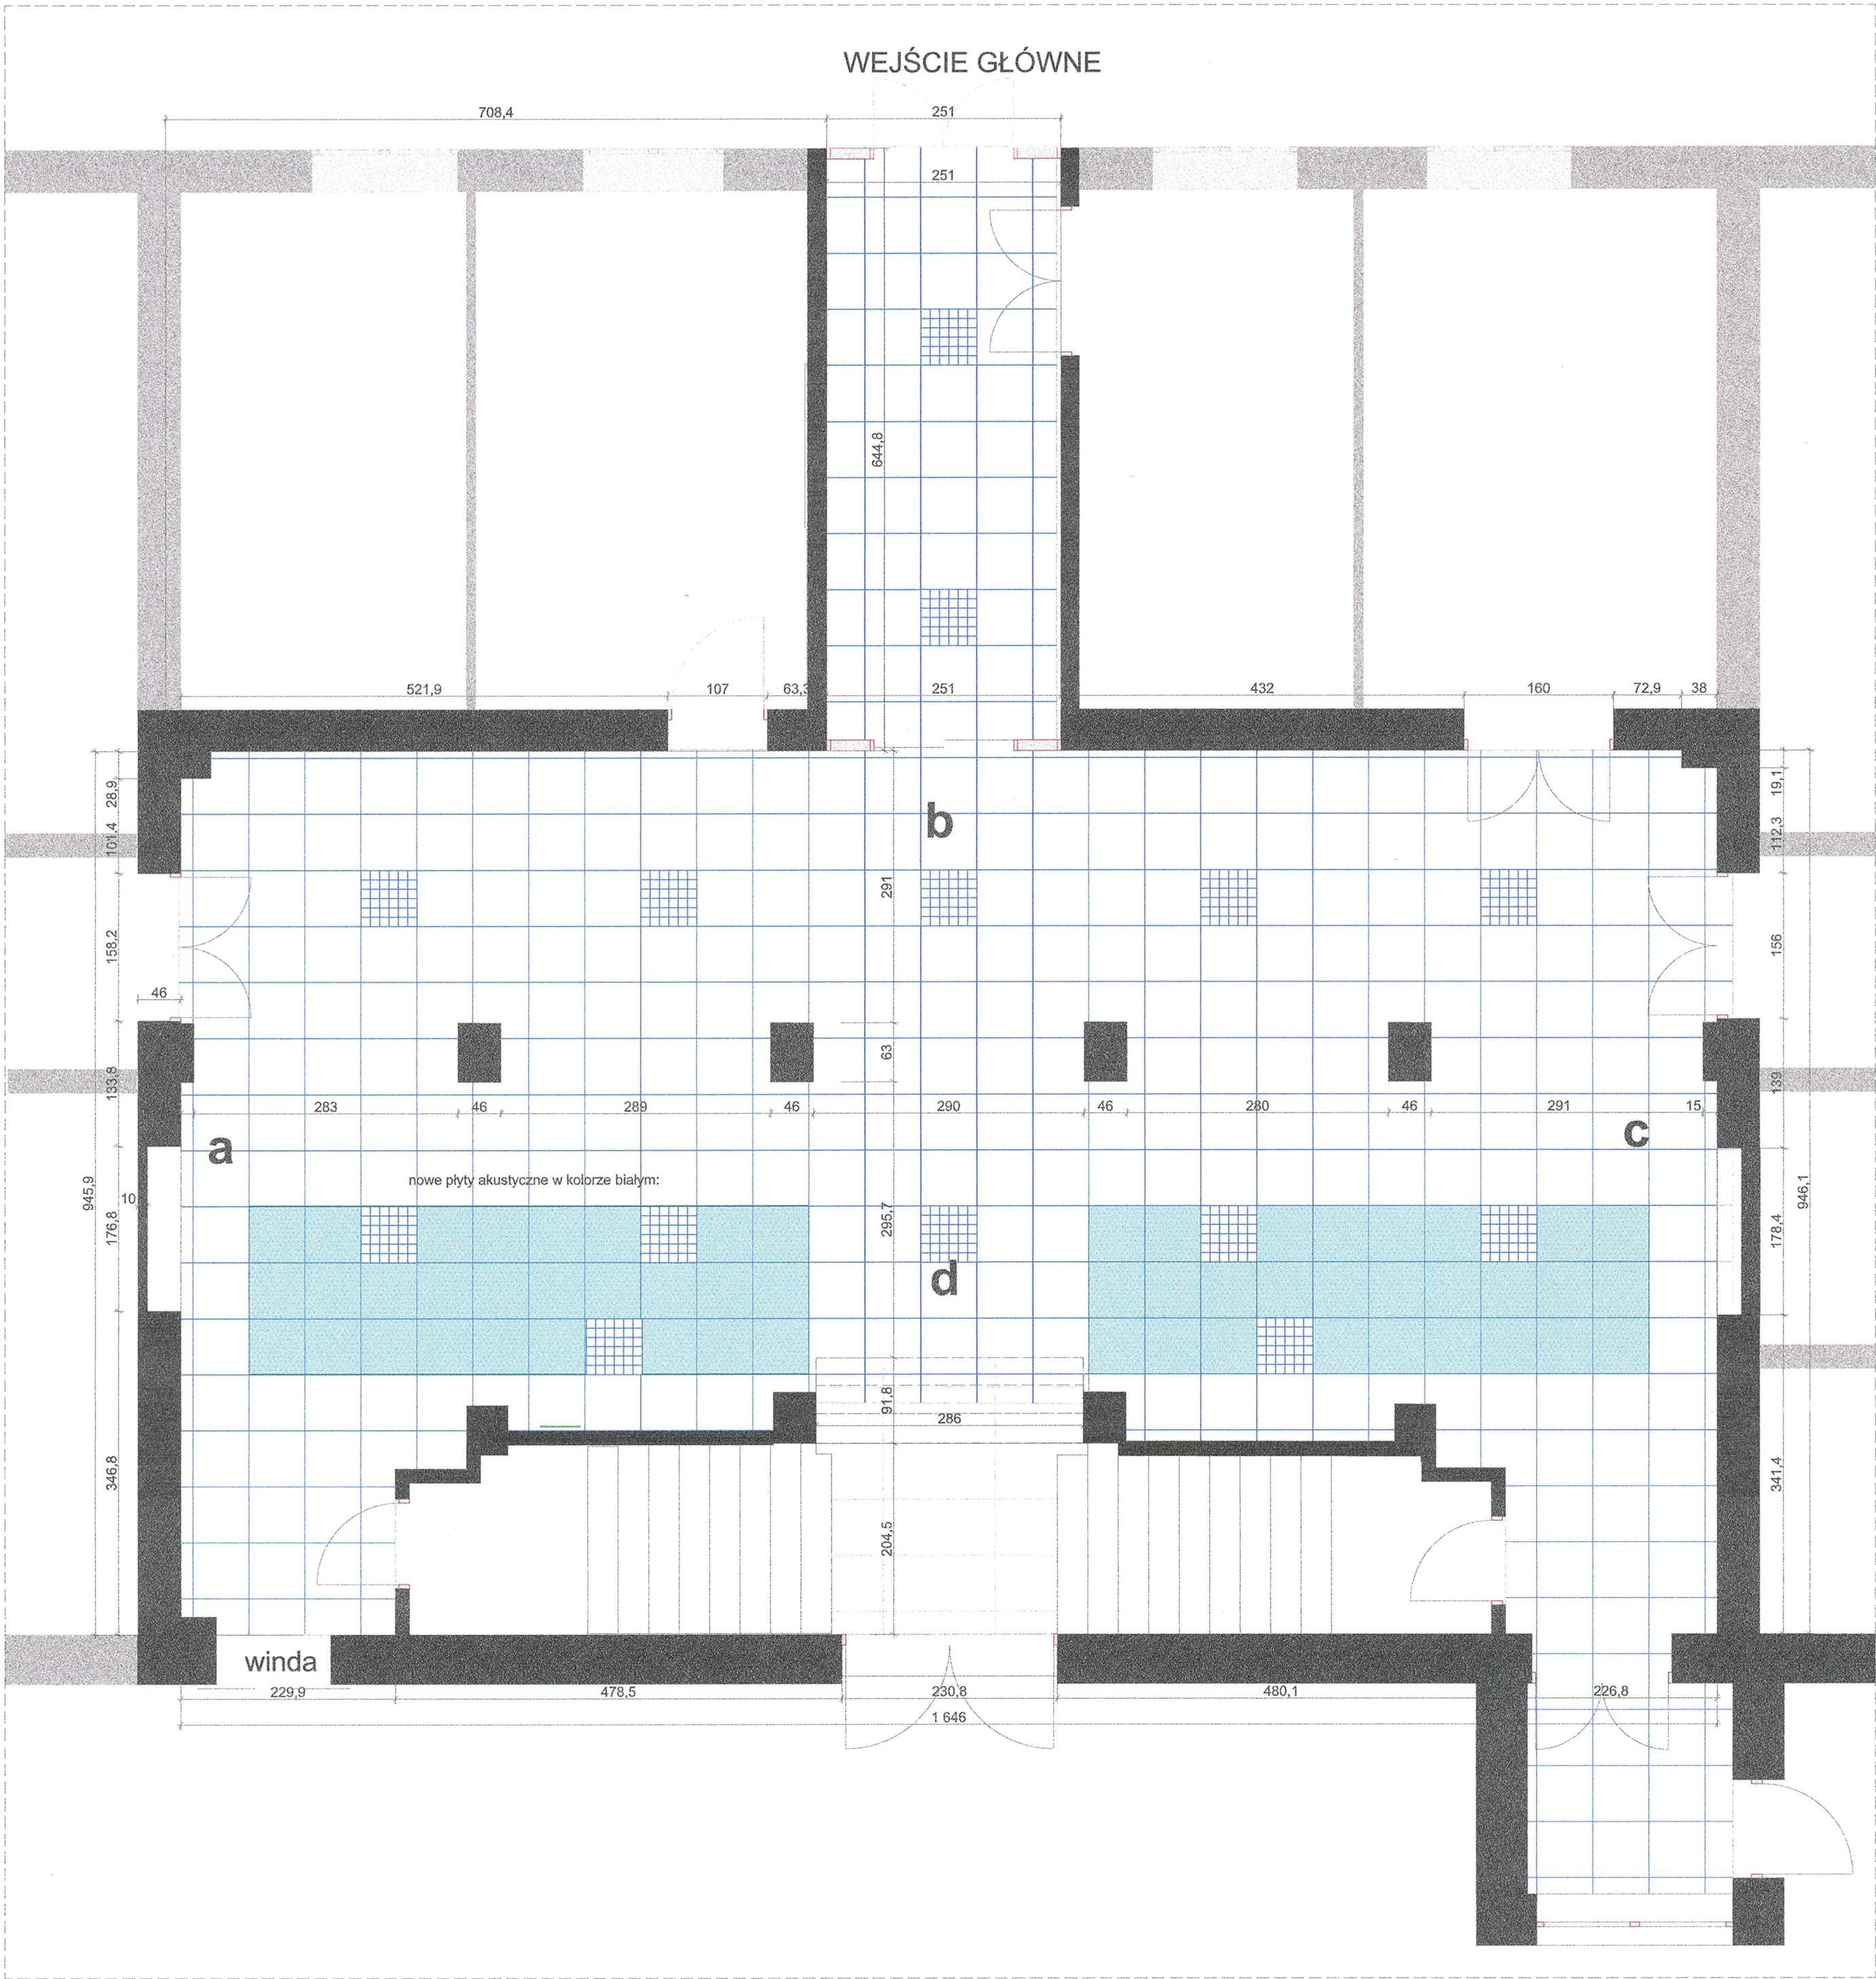


istniejące oprawy oświetleniowe zintegrowane z sufitem kasetonowym typu Armstrong, w rozmiarze 60x60cm,

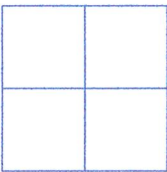

plyty istniejące w systemie kasetonowym Armstrong, o wym. 60x60cm

istniejący sufit kasetonowy typu Armstrong wypełniony standardowymi płytami 60x60cm

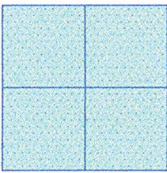

strefa wymiany płyt sufitowych o podwyższonej akustyce o wym. 60x60cm

Nowe płyty wyciszające w kolorze białym:
wymiar : 60x60x2cm
ilość sztuk: 60

Płyty należy zamontować w istniejącym suficie kasetonowym typu Armstrong Wymiana ma na celu wyciszenie nad stanowiskami obsługi klienta i POK.

Pozostałe płyty należy pomalować w kolorze białym by ujednolicić kolorystycznie powierzchnię sufitu.

Należy umyć i pomalować na biało odpowiednią farbą na kolor biały istniejący stelaż typowy do sufitów Armstrong. Oprawy oświetleniowe pozostają bez zmian.