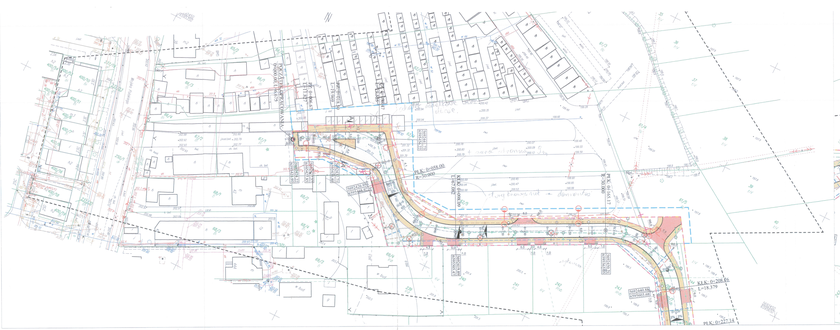

MAPA DO CELÓW PROJEKTOWYCH

Skala 1:500

wg: działka: pow. bielskowski
arkusze ewidencyjne: (1)0010_1 Bielsko-Biała – miasto
obręb: 0001B - 13
ul. Aleksandra Kopandego

załącznik nr 1

GK.6647.3.2020.2010

załączniki graficzne do decyzji o ustaleniu lokalizacji inwestycji celu publicznego:
mapa zasadnicza: 8, 11b, 12, 13, 2, 3, 4, 14b,15, 16,21, 31, 34, 35, 18 A 1, 18 A 2, 18 A 3, 18 A 4, 18 A 5, 18 A 6, 18 A 7, 18 A 8, 18 A 9, 18 A 10, 18 A 11, 18 A 12, 18 A 13, 18 A