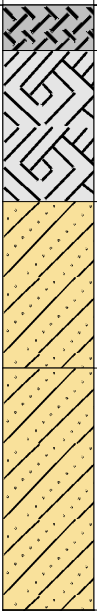
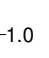
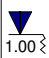
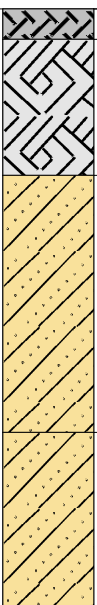
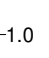


<div><div>ENTRUM BADAŃ GEOLOGICZNO INŻYNIERSKICH</div></div>			<div>KARTA OTWORU GEOTECHNICZNEGO</div> <div>Profil numer ot-1</div>								<div>Zał.nr: 6.1</div> <div>Wiertnica:</div>						
<div>Rejon: ul. Diamentowa</div> <div>Miejscowość: Krzeczyn Wielki</div> <div>Gmina: Lubin</div> <div>Województwo: dolnośląskie</div>			<div>Obiekt: budowa drogi gminnej</div> <div>Inwestor: Gmina Lubin</div> <div>Zleceńodawca: Zakład Usługowo-Projektowy "WIR"</div> <div>Wiercenie: Centrum Badań Geologiczno - Inżynierskich</div>					<div>System wiercenia: Ręcznie</div> <div>Rzędna: 138.04 m n.p.m.</div> <div>Skala 1 : 25</div> <div>Data wiercenia: 2024-05-27</div>									
Wiercenie	Głębokość zwierciadła wody	Stratygrafia	Profil litologiczny		Przelot	Opis litologiczny	Symbol gruntu	Ilość wałeczkowań	Wilgotność	ID	IL	Stan gruntu	Warstwa geotechniczna	Grupa nośności podłoża			
1	2	3	4	5	6	7	8	9	10	11	12	13	14	15			
<div><div>▼</div><div>1.00</div><div>z</div></div>		<div><div>Holocen</div><div>Czwartorzęd</div><div>Plejstocen</div></div>			0.15	nasyp budowlany (Kruszywo łamane 0/31,5 - melafir, bazalt) gleba ciemnobrązowa	nB		mw			zg	IB				
							Gb						IC				
					0.65	glina piaszczysta brązowo-szara przewarstwiona piaskiem średnim	Gp  Ps	3/3	w			0.35	pl	IIIA	G4		
					1.20	glina piaszczysta brązowa	Gp	1/1/2	mw/w			0.15	tpl	IIIB	G4		
					2.00												
Profil numer ot-2 Rzędna: 137.50 m n.p.m. Data: 2024-05-27																	
		<div><div>Holocen</div><div>Czwartorzęd</div><div>Plejstocen</div></div>			0.10	nasyp budowlany (Kruszywo łamane 0/31,5 - melafir) gleba ciemnobrązowa	nB		mw			zg	IB				
							Gb						IC				
					0.55	glina piaszczysta brązowa przewarstwiona piaskiem gliniastym	Gp  Pg	2/1/2	w			0.2	tpl	IIIB	G3		
					1.40	glina piaszczysta brązowa										Gp	1/1/2
					2.00												