


SIECHNICE - Sektor XVII

ul. Henryka III - cz. 2

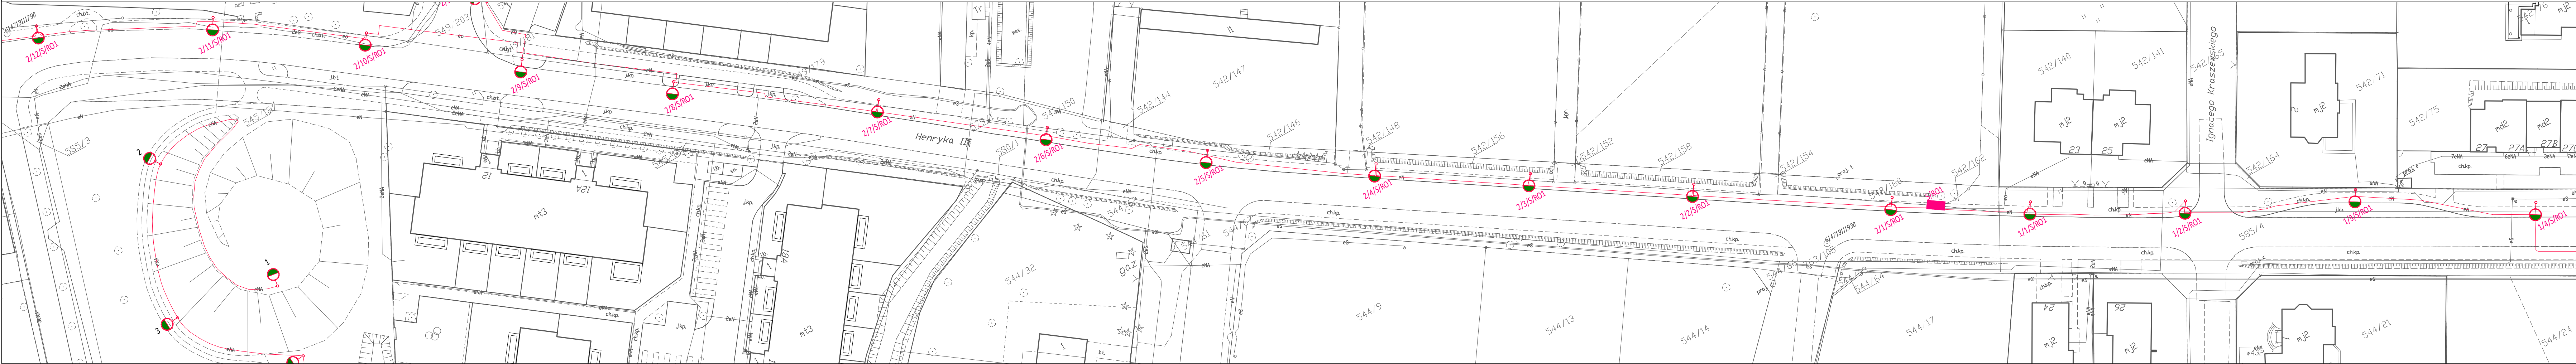

LEGENDA OZNACZEŃ	
	ŚCIEP OŚWIETLENIA DROGOWEGO - OPRAWA LED
	ŚCIEP OŚWIETLENIA DROGOWEGO - OPRAWA SODOWA
	ŚCIEP OŚWIETLENIA PARKOWEGO - OPRAWA LED
	ŚCIEP OŚWIETLENIA PARKOWEGO - OPRAWA SODOWA
	ŚCIEP OŚWIETLENIA PARKOWEGO - OPRAWA FLUORESCENCYJNA
	ŚCIEP OŚWIETLENIA STADIONOWEGO - OPRAWA METALHALOGENOWA
	SOU
	SZAFKA STEROWANIA OŚWIETLENIEM

	Gmina Siechnice www.siechnice.gmina.pl
inwestor: Gmina Siechnice, ul. Jana Pawła II 12, 55-011 Siechnice	
nazwa zadania: ZESTAWIENIE OŚWIETLENIA TERENÓW PUBLICZNYCH W OBSZARZE GMINY SIECHNICE	
branża: elektryczna	
opracował: Marcin Maniak	
nazwa rysunku: PLAN PZT - ROZMIESZCZENIE OŚWIETLENIA DROGOWEGO	
faza Dokumentacja inwentaryzacyjna	data: 03.2021
skala: 1:500	nr rysunku: E-S-17