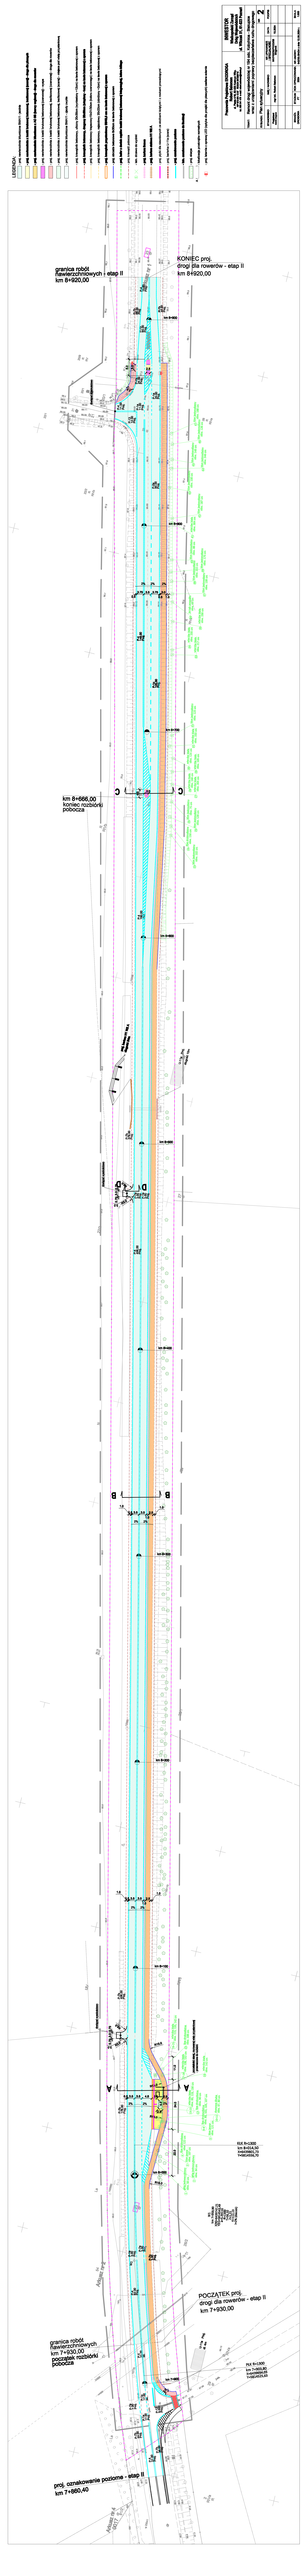
granica robót
granica robót
granica robót