


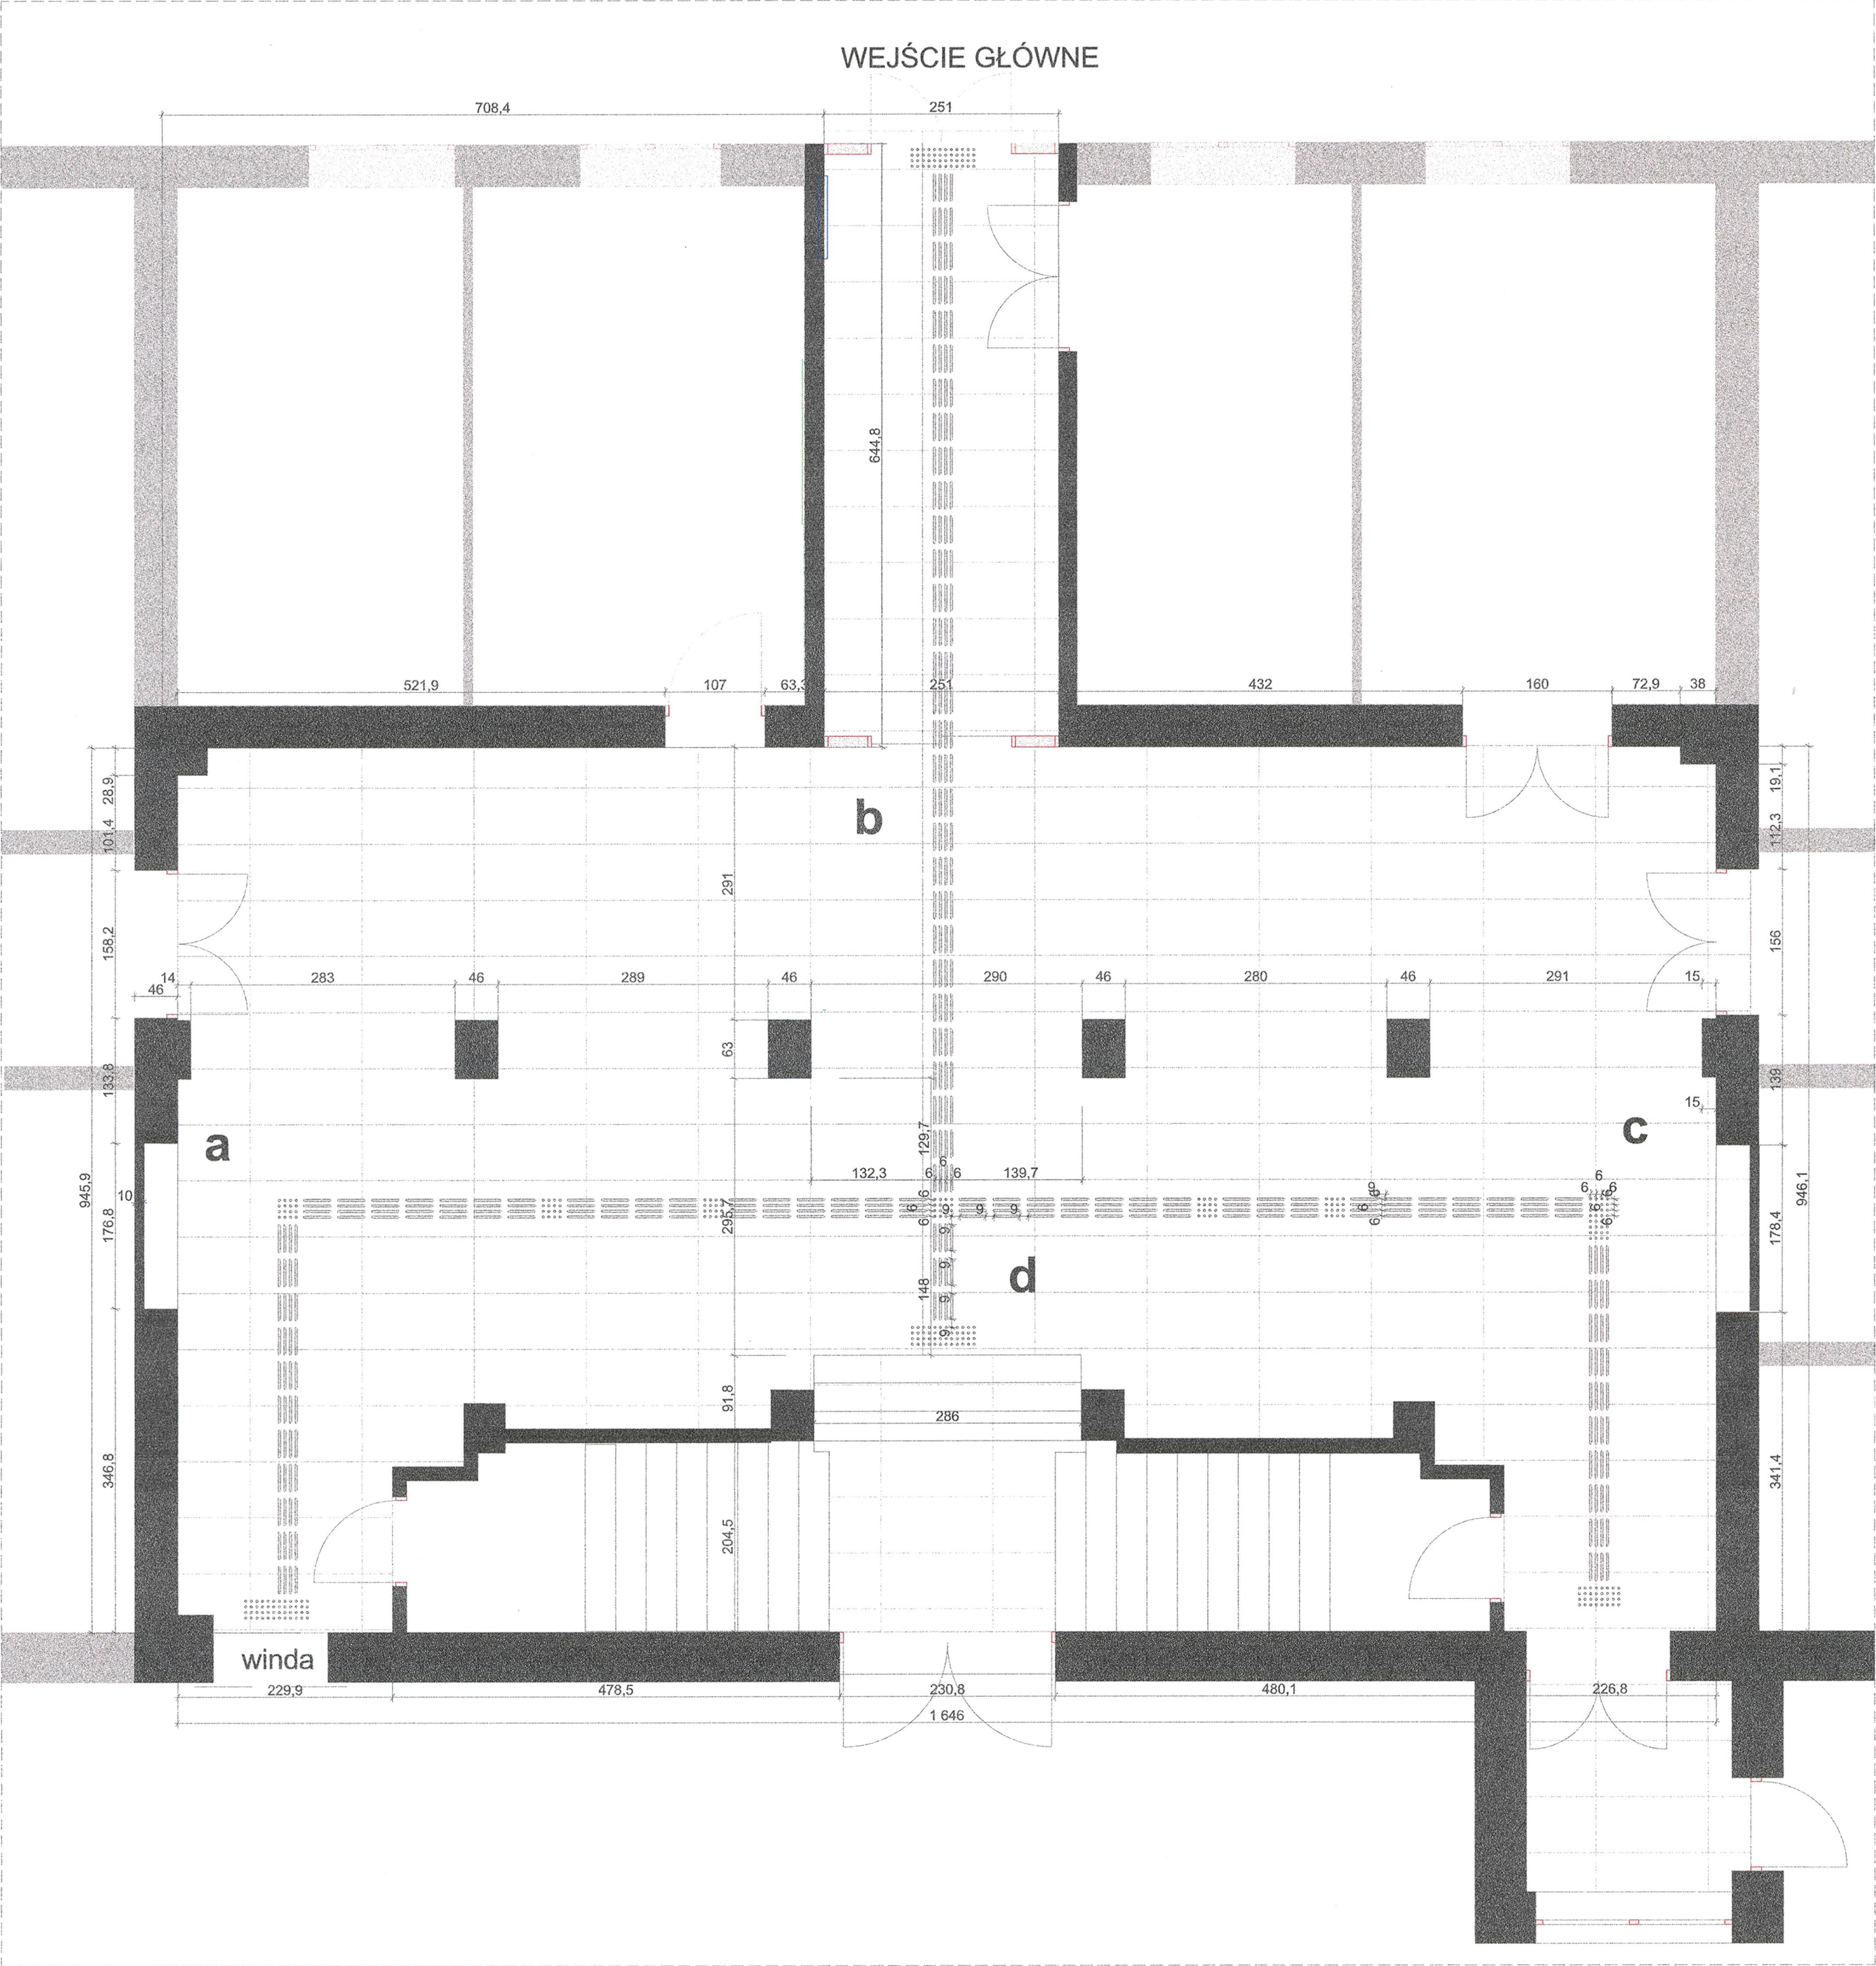

Listwa prowadząca dla niewidomych 25x295x3,3mm
materiał: poliuretan, kolor szary, powierzchnia gładka,
obrzeże frezowane,
listwa wymaga podklejenia do podłoża
ilość: 380 szt



pinezka prowadząca dla niewidomych 25x25x3,3mm
materiał: poliuretan, kolor szary, pow. gładka,
obrzeże frezowane,
wymaga klejenia do podłoża
ilość: 304 szt